




DIRECTORY: C:\USERS\RICCARDO\FALLANI\DOCUMENTI\GTHUB\MO-D\_2\_STUDIO\DWG\BRIMNES 403.012.23.DWG | PLOTTED ON: 16/07/2017 19:13:46 | BY USER: RICCARDO FALLANI

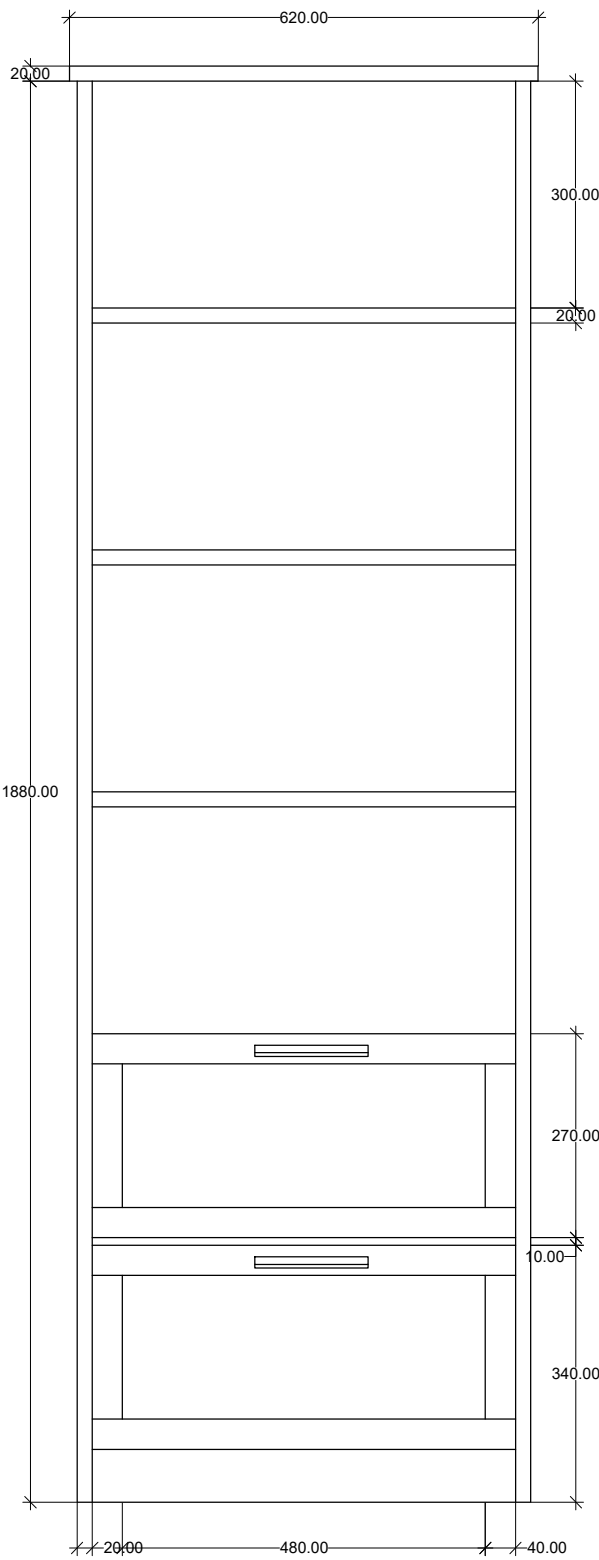


PROSPETTO FRONTALE

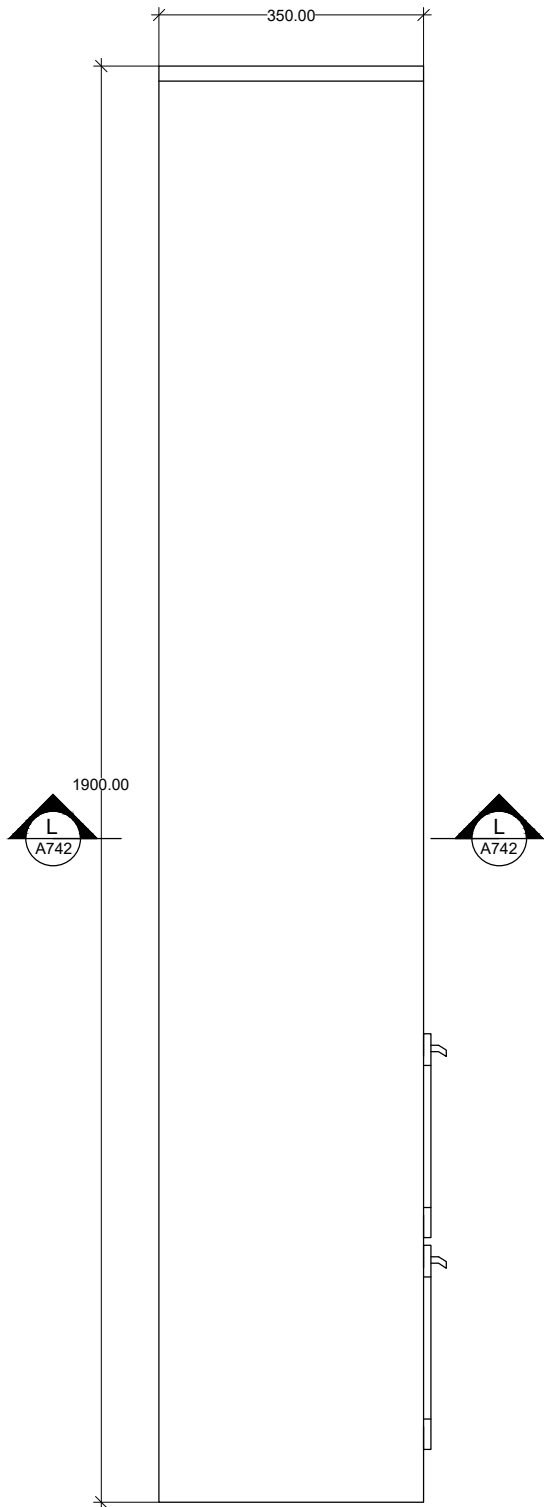

PROSPETTO OVEST

 

PROSPETTO EST

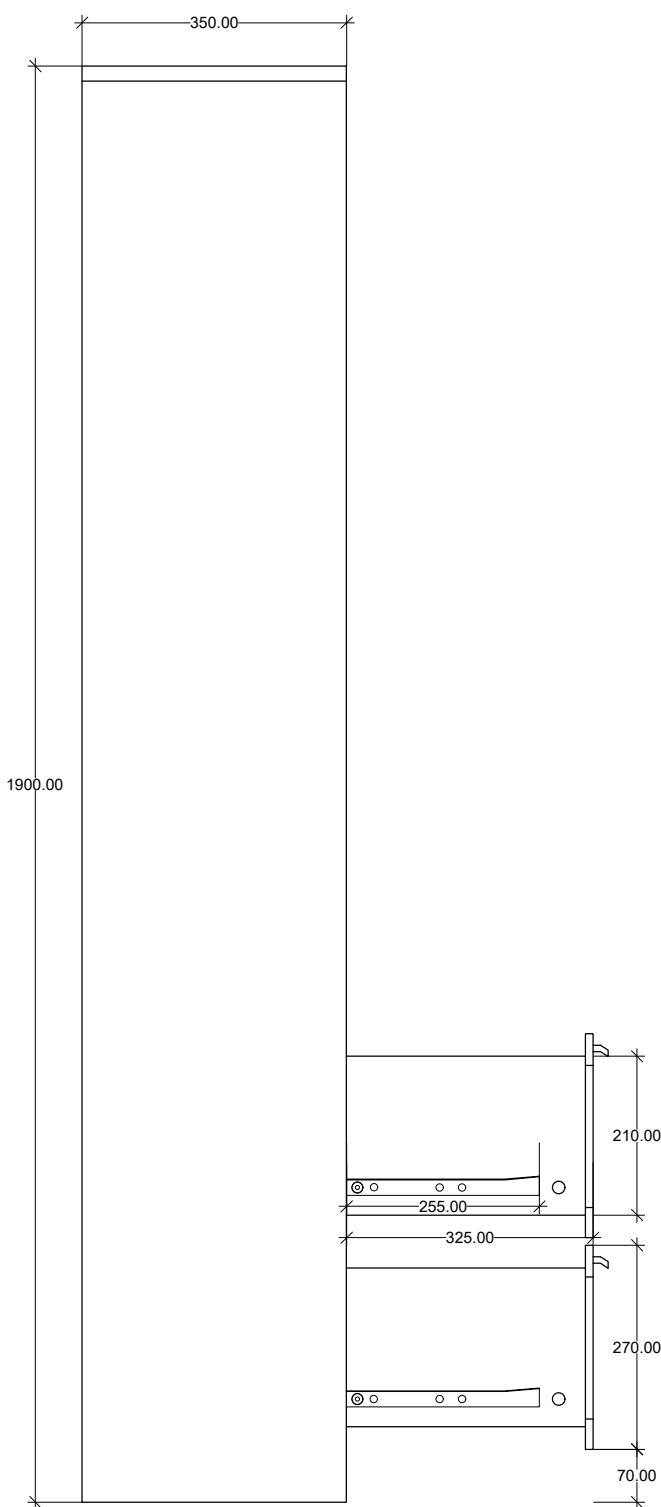

PROSPETTO OVEST  
CON CASSETTI APERTI

POLITECNICO DI MILANO  
SCUOLA DEL DESIGN  
C.L. DESIGN DEGLI INTERNI  
PROGETTO:



MO-D\_2-STUDIO

CORSO: STRUMENTI E METODI  
DEL PROGETTO

DOCENTE:  
MARCO FERRARA

STUDENTI:  
RICCARDO FALLANI

OGGETTO:  
LIBRERIA BRIMNES 403.012.23

NOTE:

NOME FILE:  
BRIMNES 403.012.23.dwg

VERS DATA


A 2017/07/16  
TAVOLA NO.: 007 DI 010

A731

DATA: 2017/06/29 SCALA: 1:10  
REV: A FORMATO: A2