




DIRECTORY: C:\USERS\RICCARDO\DESKTOP\MO-D_2_STUDIO-MASTER\DWG\MICKE 102.447.43.DWG | PLOTTED ON: 09/07/2017 20:53:42 | BY USER: RICCARDO FALLANI

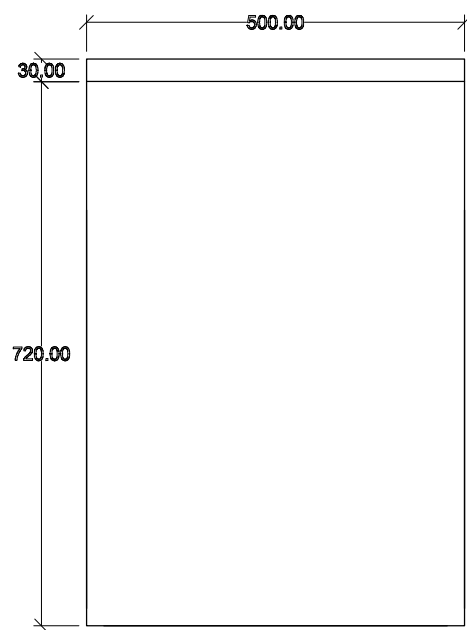


PROSPETTO
OVEST

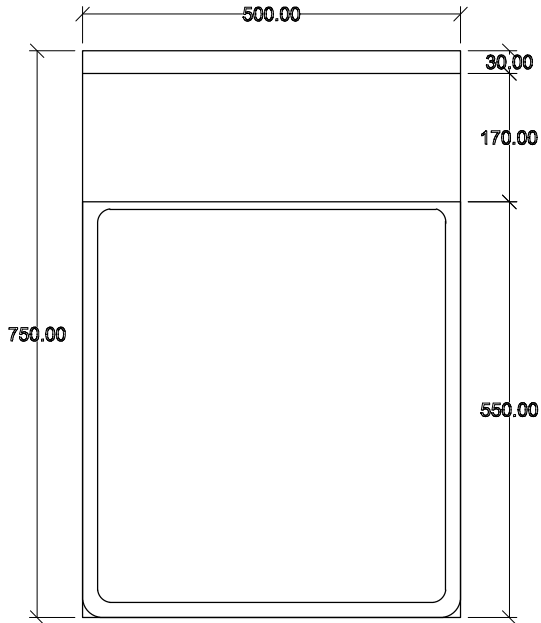


PROSPETTO EST

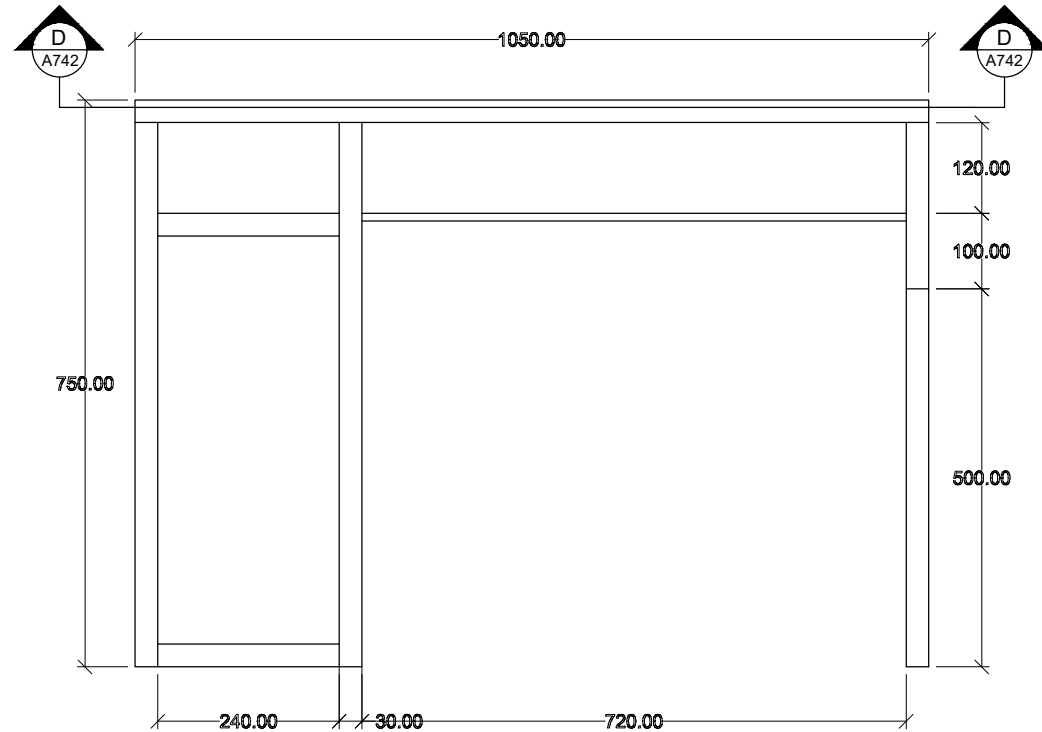

PROSPETTO
FRONTALE

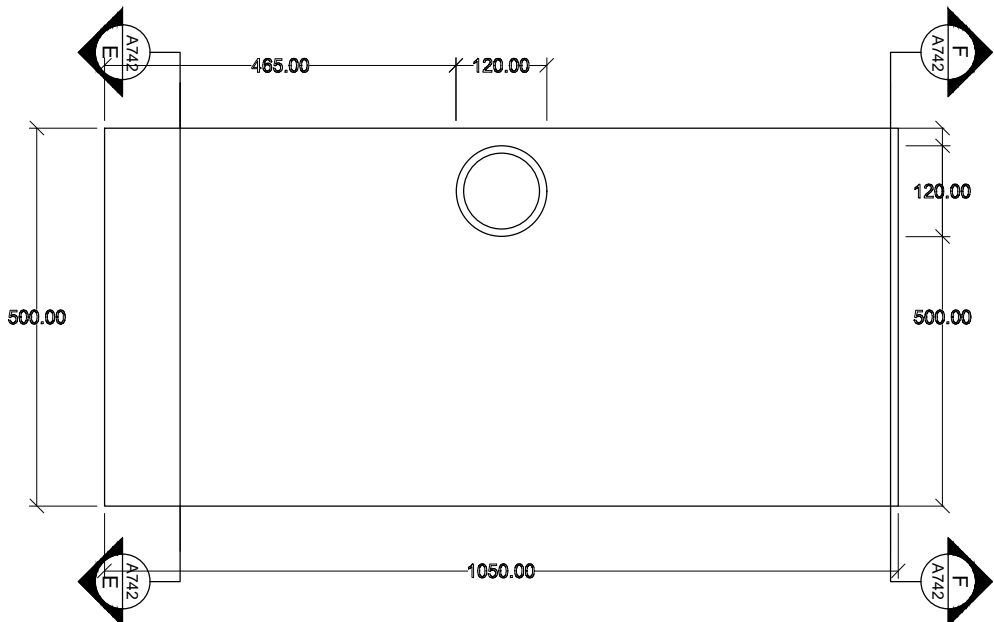

PIANTA

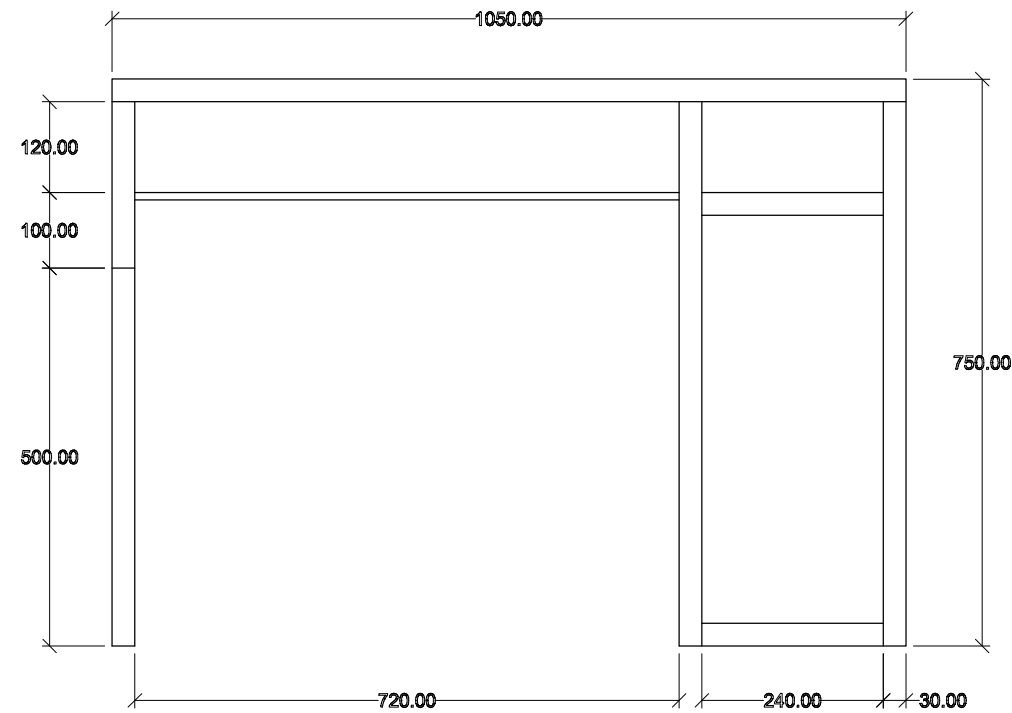

PROSPETTO
RETRO

POLITECNICO DI MILANO
SCUOLA DEL DESIGN
C.L. DESIGN DEGLI INTERNI



PROGETTO:

MO-D_2-STUDIO

CORSO: STRUMENTI E METODI
DEL PROGETTO

DOCENTE:
MARCO FERRARA

STUDENTI:
RICCARDO FALLANI

OGGETTO:
SCRIVANIA MICKE 102.447.43

NOTE:


NOME FILE:
MICKE 102.447.43.dwg

VERS DATA

A 2017.05.23
TAVOLA NO.: 001 DI 010

A711

DATA: 2017/05/23 SCALA: 1:10
REV: A FORMATO: A3

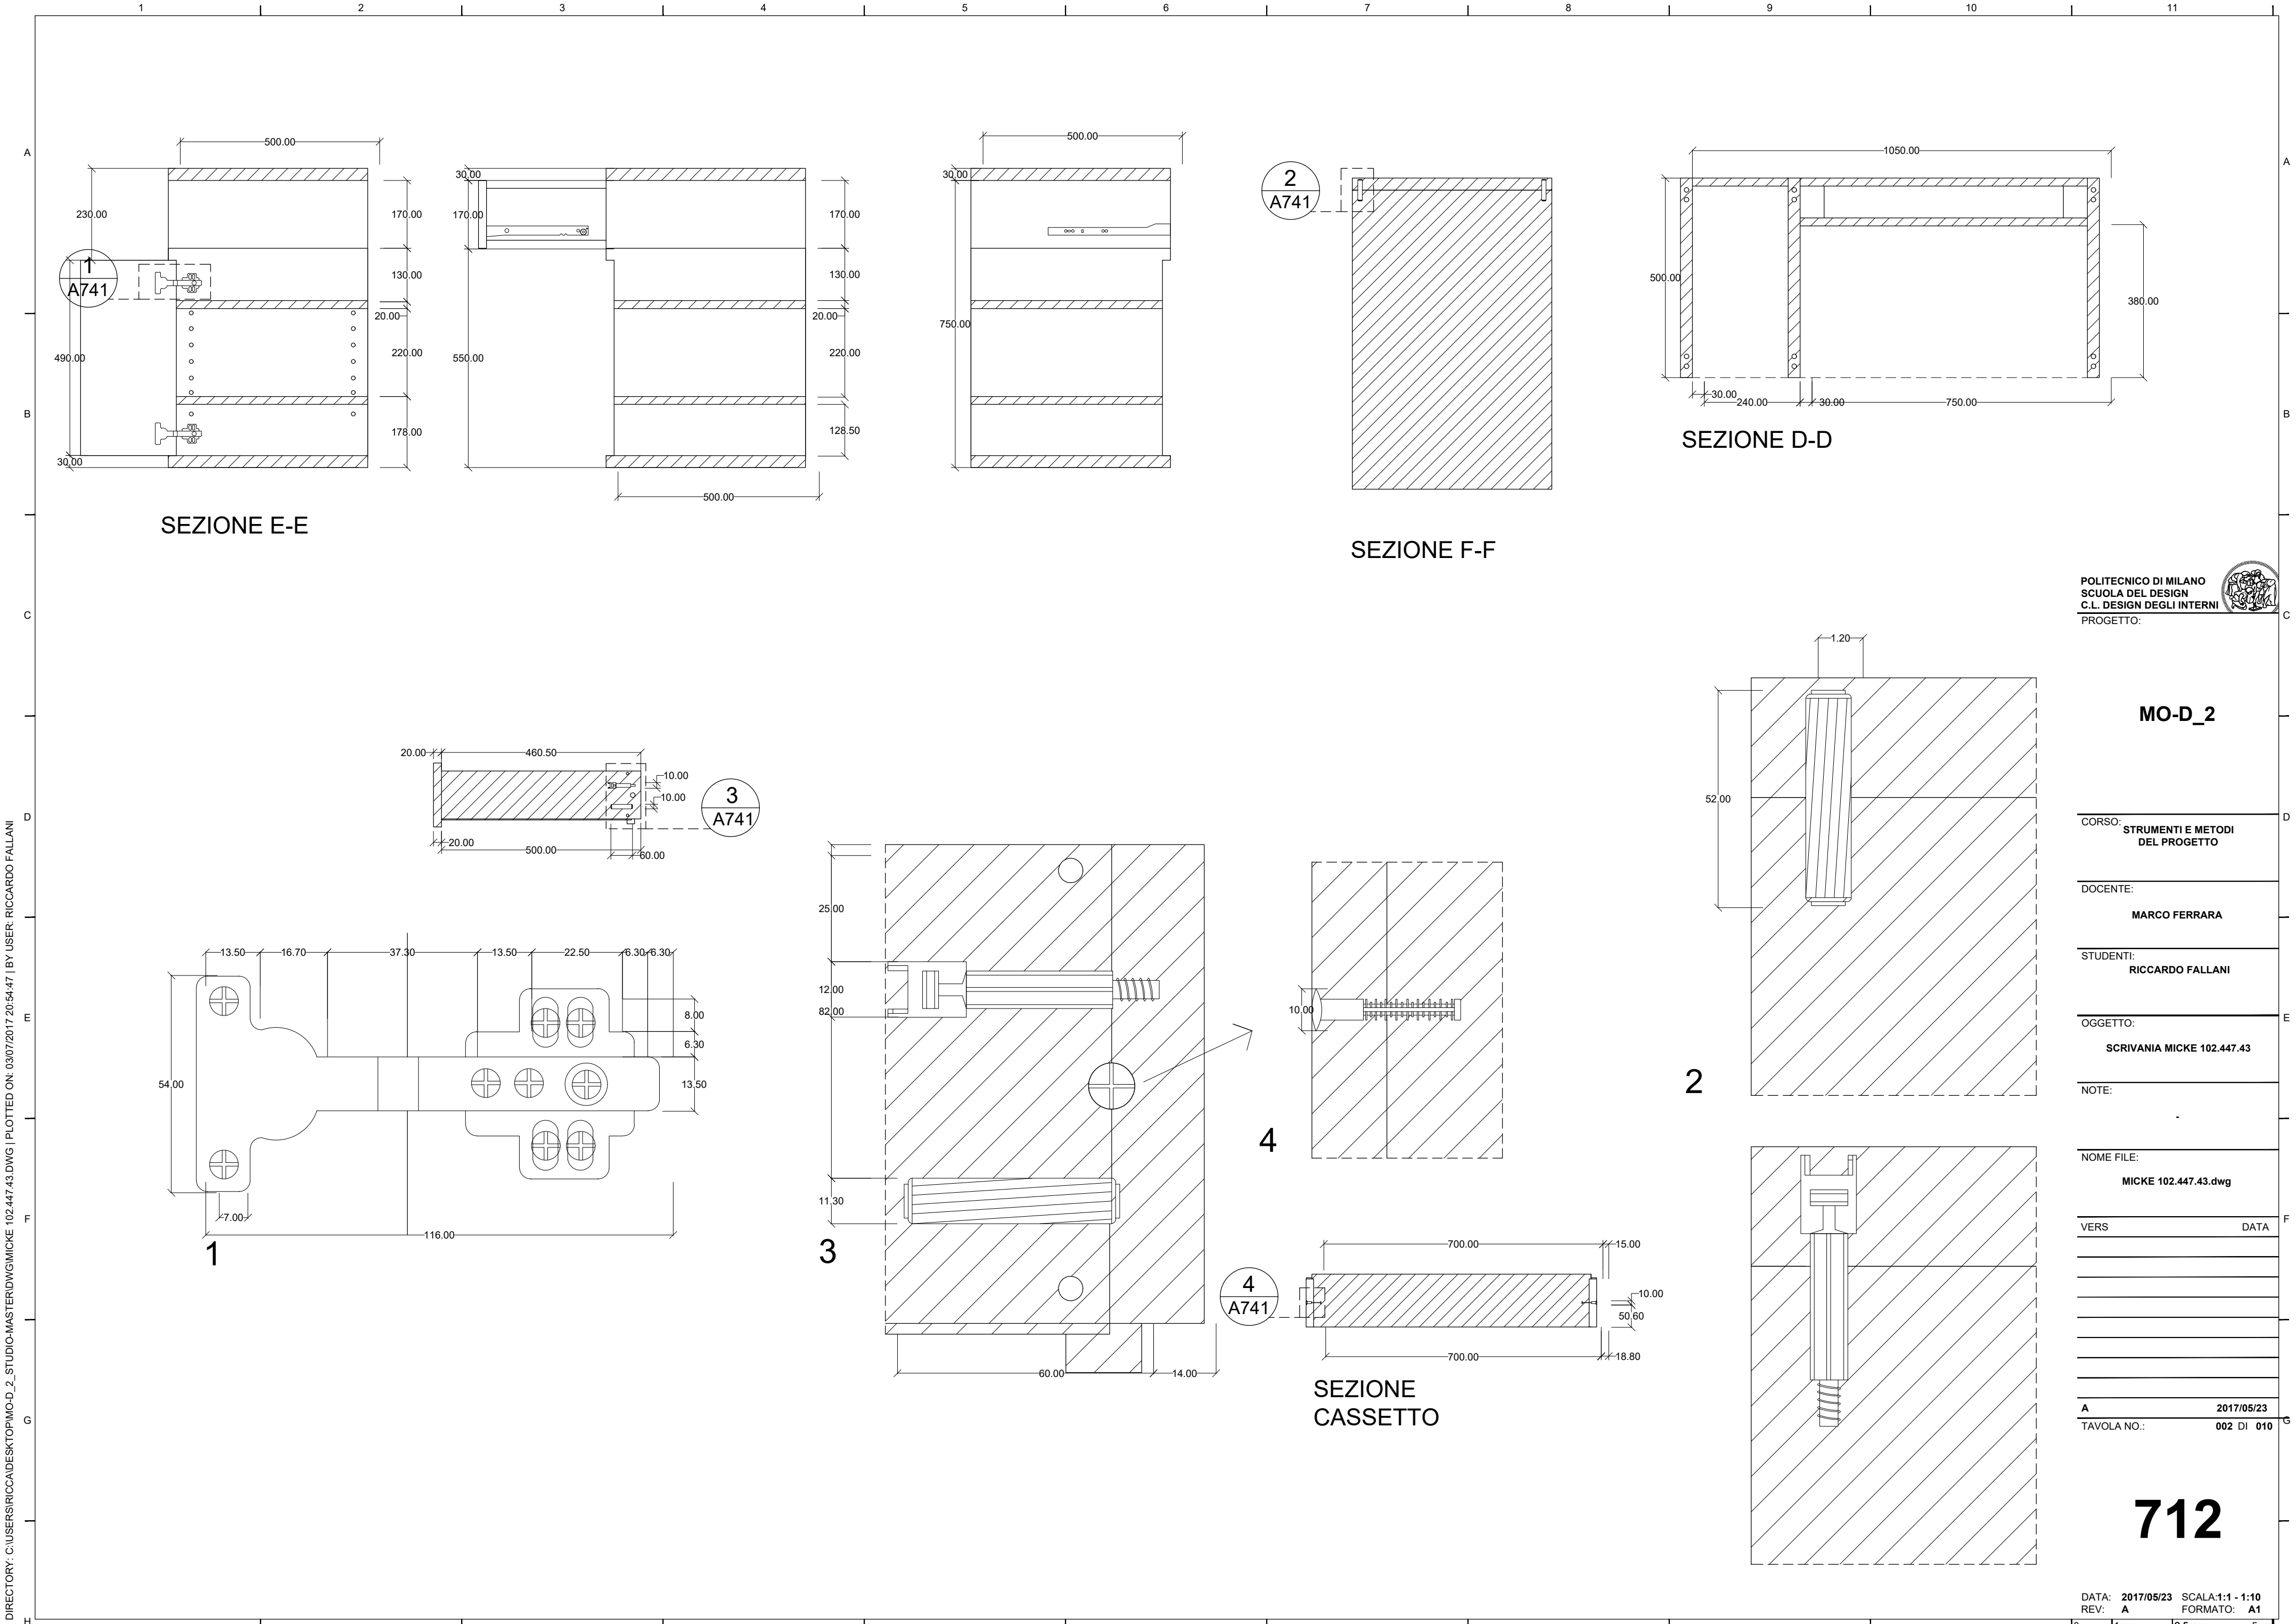

DIRECTORY: C:\USERS\RICCARDO FALLANI\DESKTOP\MOD_2_STUDIO\MASTER\DWG\MICKE 102.447.43.DWG | PLOTTED ON: 03/07/2017 20:55:13 | BY USER: RICCARDO FALLANI

